BILL OF MATERIAL

QTY TOTAL	PIECE MARK	DESCRIPTION	LENGTH		STEEL GRADE	REMARKS	WEIGHT UNIT	ASM #
ONE	C8	COLUMN					3768	
1	C8	HSS10x10x½	52	7½	A500B	SIZE	3287.7-12	
1	bp4	PL13/16x16	1	4	A36		105	
1	p296	PL3/8x11	5	0	A36		115	
1	p11	PL3/8x5½	1	2	A36		22	
1	p138	PL3/8x8⅛	0	8⅛	A572-50		14	
3	p50	PL1/2x5¾	1	8¼	A36		27	
1	p168	PL1/2x6	0	11	A36		12	
3	p51	PL1/2x8	0	5¾	A36		10	
3	p107	PL1/2x8	0	8	A36		7	
3	p106	PL1/2x8	1	5½	A36		15	
6	p251	PL1/2x2	0	2	A36		0	
1	S5	PL7/16x4	1	2½	A36		5	
4	S4	PL7/16x4	0	11½	A36		4	
3	S3	PL7/16x4	0	8½	A36		3	
4	S2	PL7/16x4	0	5½	A36		2	

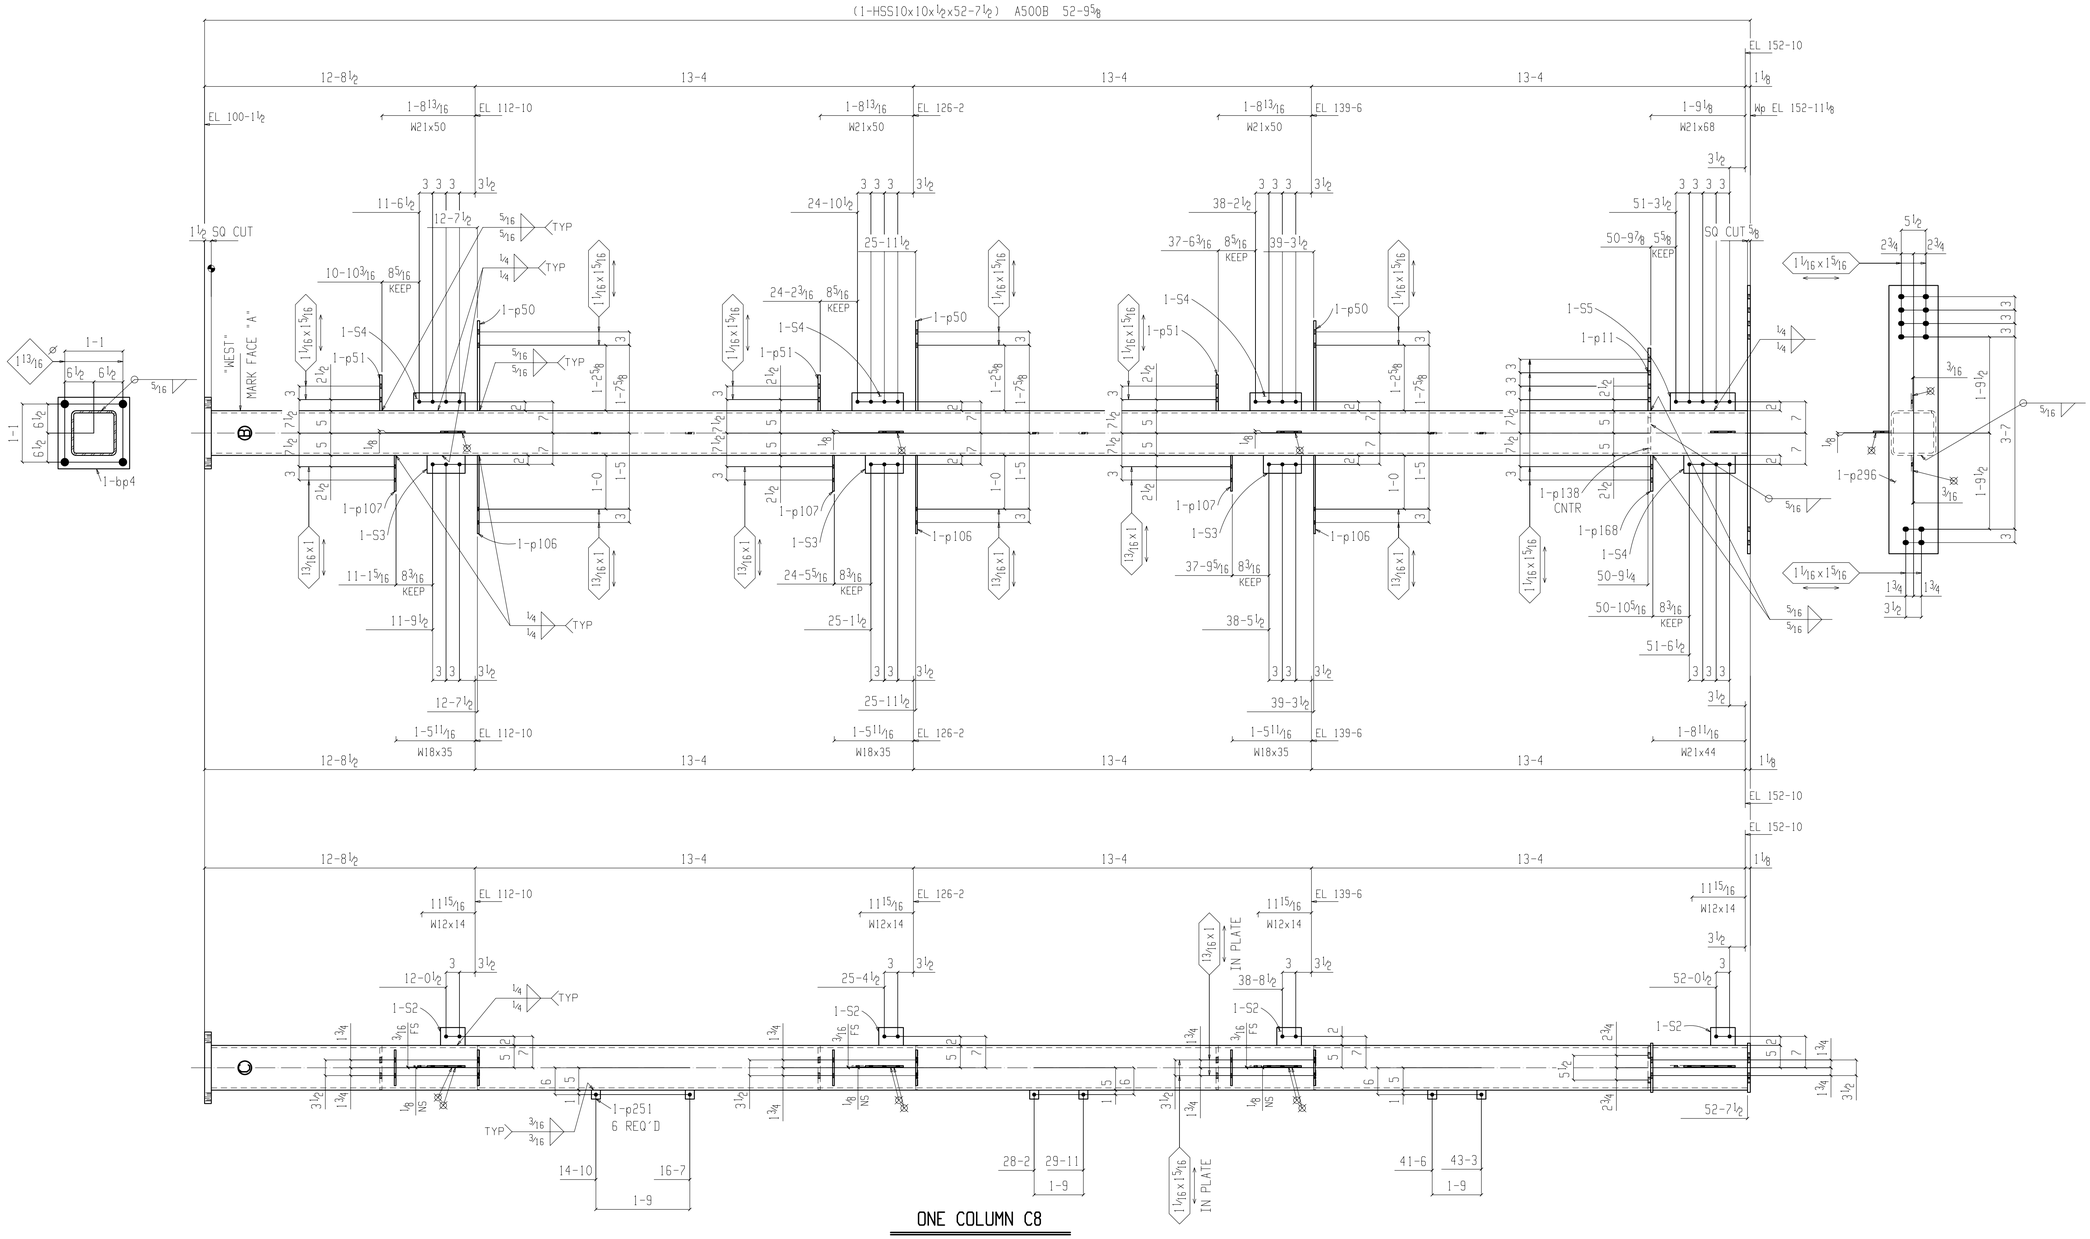

ONE COLUMN C8

AT GRID:
2 & D

	FOR FAB 04-30-15
	FOR APPROVAL 03-31-15
	REVISION & DATE

HOLES: 13/16 U.N.O.
STEEL: A36 U.N.O.
WELDS: E70 SERIES
PAINT: NO PAINT

AISC CERTIFIED FABRICATOR

DRAWN BY: IH
DATE: 03-27-15
CHK'D BY: VP
DATE: 03-29-15

PROJECT:
LOCATION: BALTIMORE, MD
CUSTOMER: PLANO-COUNDON, LLC
ARCHITECT: ARCHITECTURAL DESIGN WORKS
TITLE: COLUMNS

JOB NO. 14-21
SHEET NO. C8

SHEET NO. C8

Aug 10 2016 06:23:17 PM