BILL OF MATERIAL

QTY TOTAL	PIECE MARK	DESCRIPTION	LENGTH		STEEL GRADE	REMARKS	WEIGHT UNIT	ABM #
ONE	B65	BEAM					1018	
1	B65	W16x31	20	2 1/4	A992		624	2-50
2	a36	L4x3x3/8	0	5	A36		3	
5	p133	PL3/8x10 5/8	1	3 7/16	A36		17	
1	btp23	BPL5/16x15 7/8	15	2 1/4	A36	BENT	256	
2	p103	PL1/4x14	1	11	A36		23	

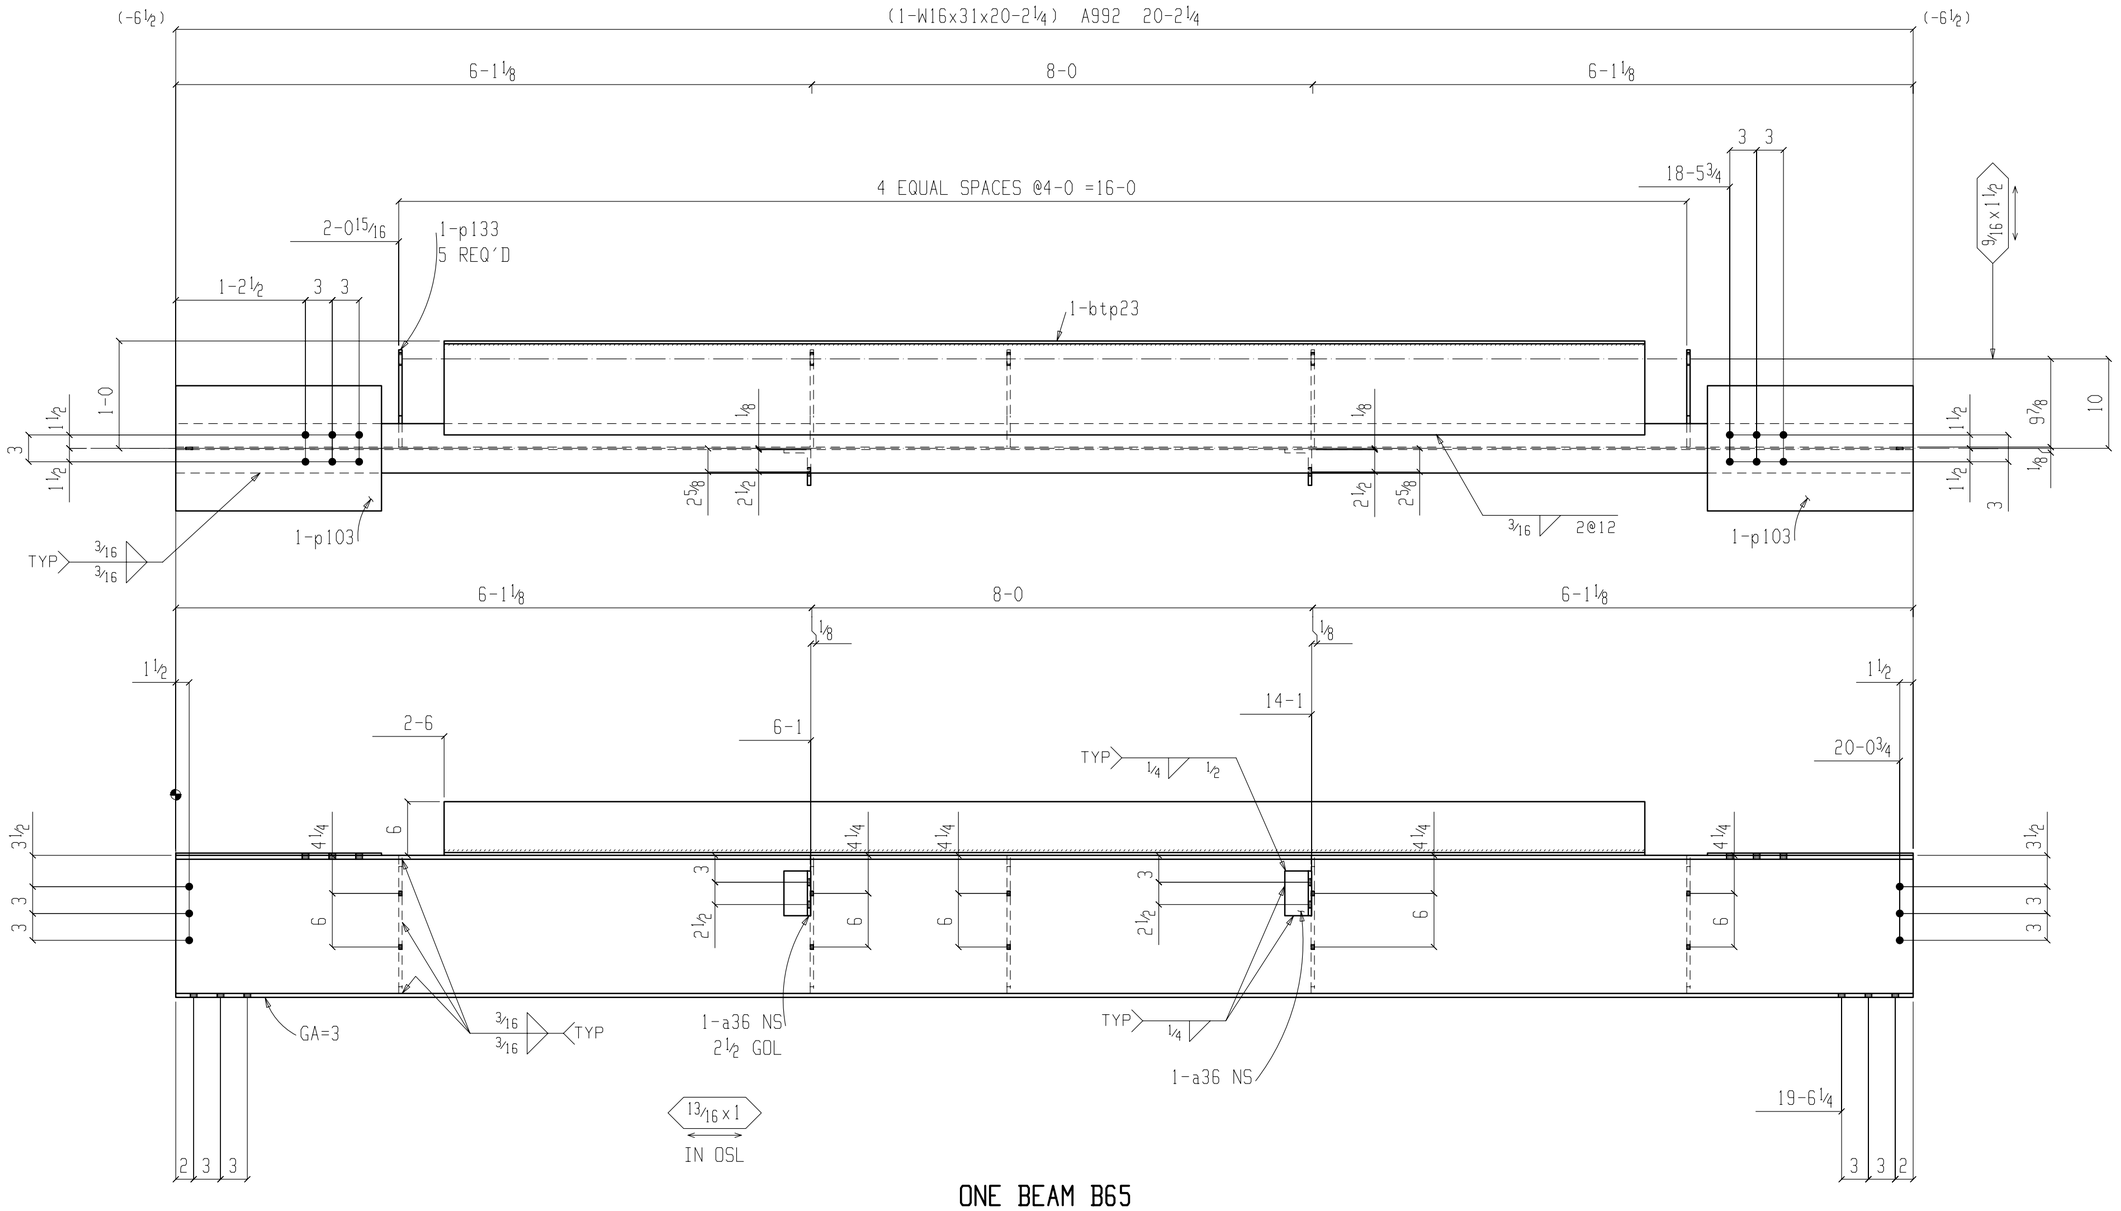

ONE BEAM B65

FOR FAB	06-05-15
FOR APPROVAL	03-31-15
REVISION & DATE	

HOLES:	13/16 U.N.O.	DRAWN BY: IH	
STEEL:	A36 U.N.O.	DATE: 03-27-15	
WELDS:	E70 SERIES		
PAINT:	NO PAINT	CHK'D BY: VP	PROJECT:
AISC CERTIFIED FABRICATOR		DATE: 03-30-15	LOCATION: BALTIMORE, MD
			CUSTOMER: PLANO-COUNDON, LLC
			ARCHITECT: ARCHITECTURAL DESIGN WORKS
			TITLE: BEAMS

JOB NO. 14-21

SHEET NO. B65

SHEET NO. B65

Aug 10 2016 06:23:18 PM